


SISTEMA CONSTRUCTIVO DE TEJADOS **TEULES**

Basándonos en los cambios producidos en el mundo de las cubiertas a raíz de la aplicación y entrada en vigor del nuevo **Código Técnico de la Edificación** (CTE) y aprovechando los conocimientos y experiencia que hemos adquirido en estos últimos **15 años**, en **TEULES** hemos desarrollado unas **soluciones constructivas standard** para dar respuesta a una demanda de cubierta actual:

LIGERA, IMPERMEABLE, VENTILADA

Estas soluciones constructivas se denominan **TIV**

TIV Tejado
I mpermeable
V entilado **4**

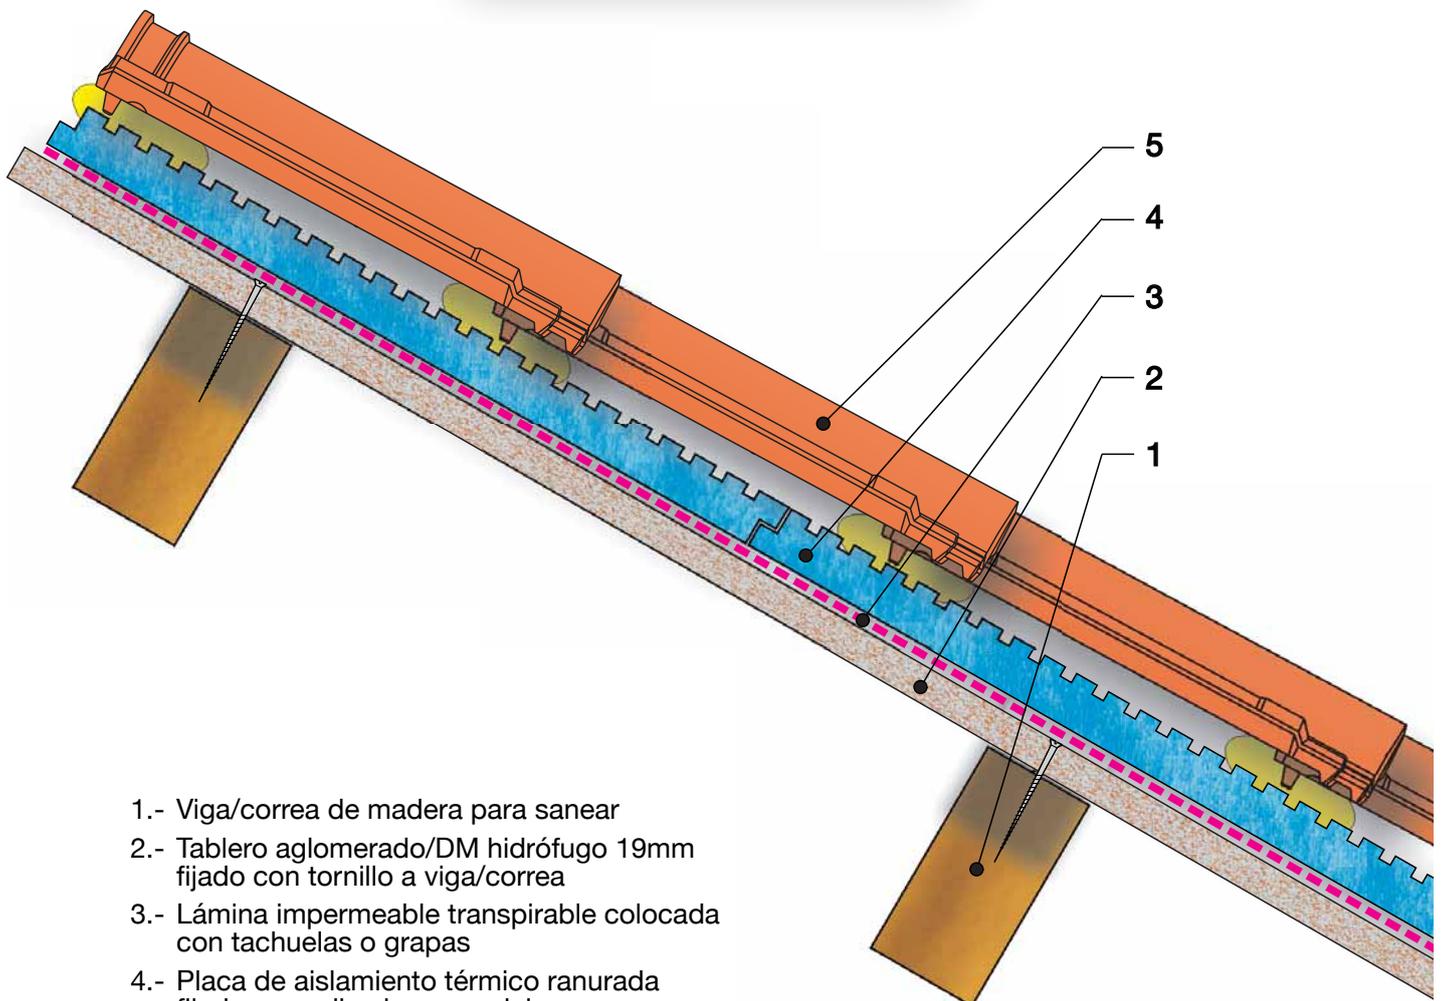

- 1.- Viga/correa de madera para sanear
- 2.- Tablero aglomerado/DM hidrófugo 19mm fijado con tornillo a viga/correa
- 3.- Lámina impermeable transpirable colocada con tachuelas o grapas
- 4.- Placa de aislamiento térmico ranurada fijada con adhesivo especial
- 5.- Teja mixta fijada con adhesivo especial tejas